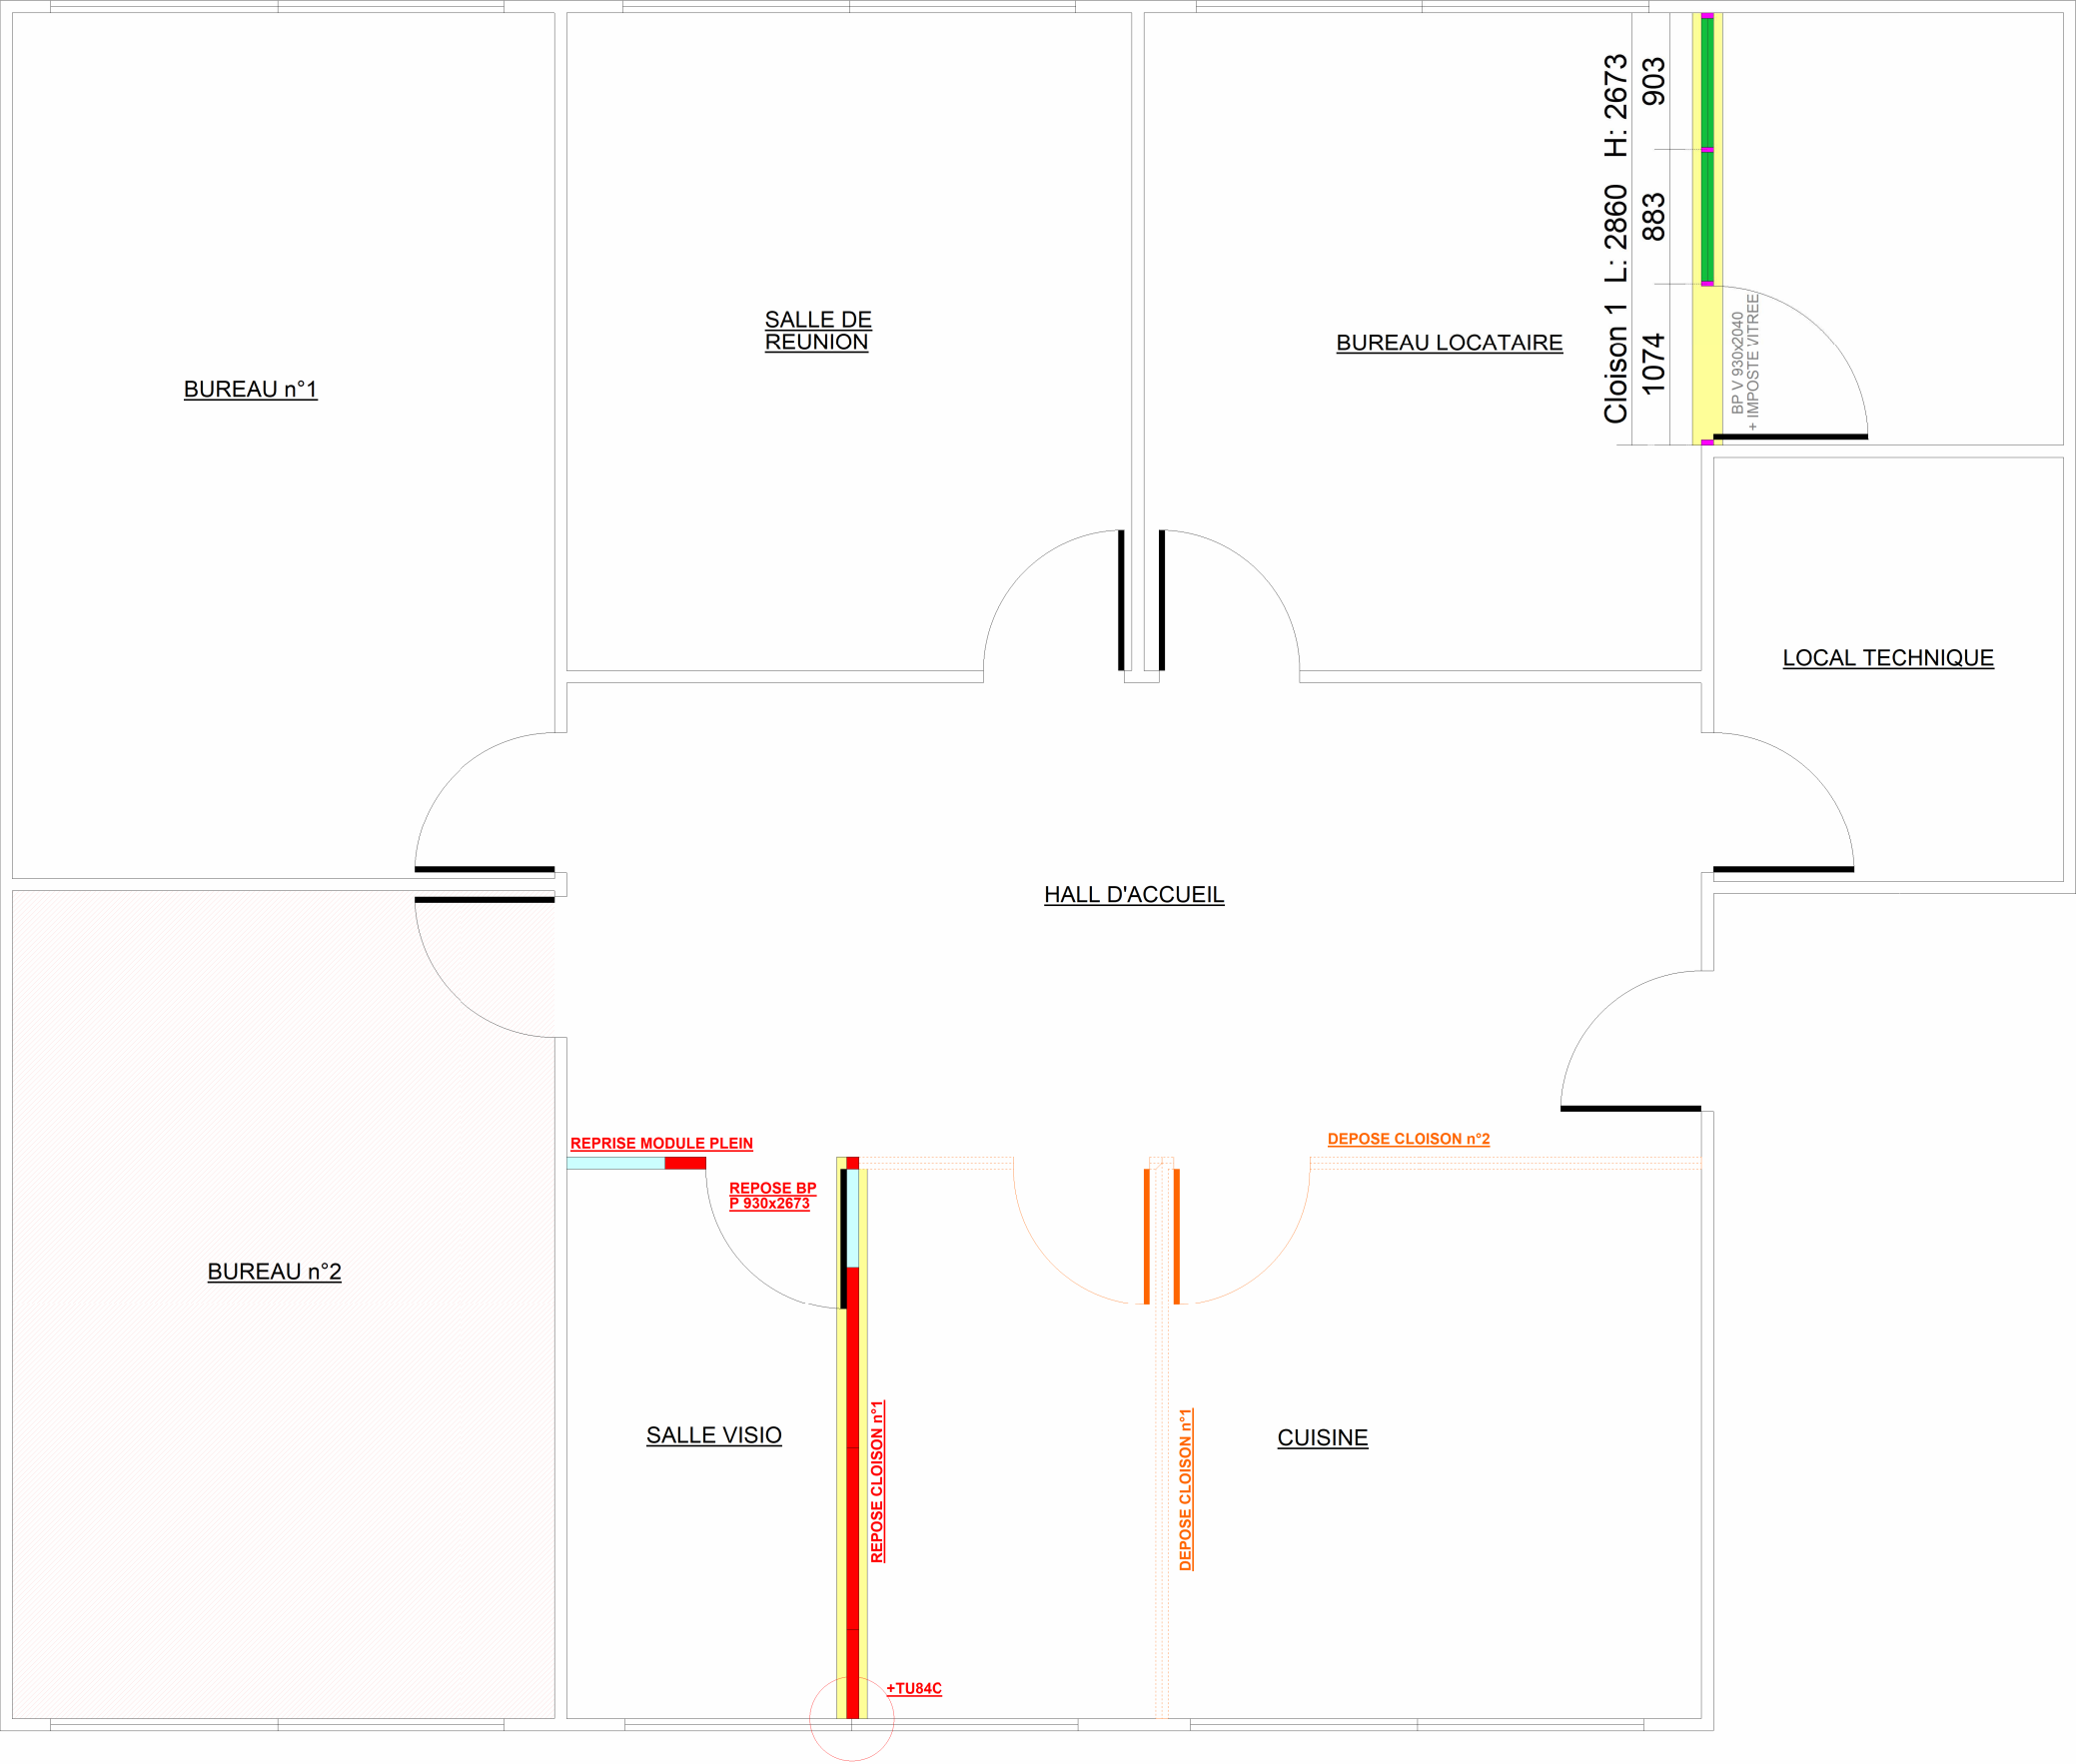


Cloison 1

LEGENDE

- Ossature: RAL 9010
Panneau: BF13 Blanc Perle
Vitrage: STADIP 33.2 + 8mm
Porte: Double vitrage
- Dépose cloison amovible
 - Repose module plein
 - Repose module vitré
 - Module vitré toute hauteur
 - Barrière phonique
 - Dalle Advantage 600x600